


מקרא

	מבנים ומסלולי ציבור
	חורשה לרטינה
	חורשה לשיטה
	זיקת הארץ למעבר רחב
	פדיות
	קו בגן החסימת קרקע
	קו בגן
	עלעצים לשיטה
	עלעצים לרטינה

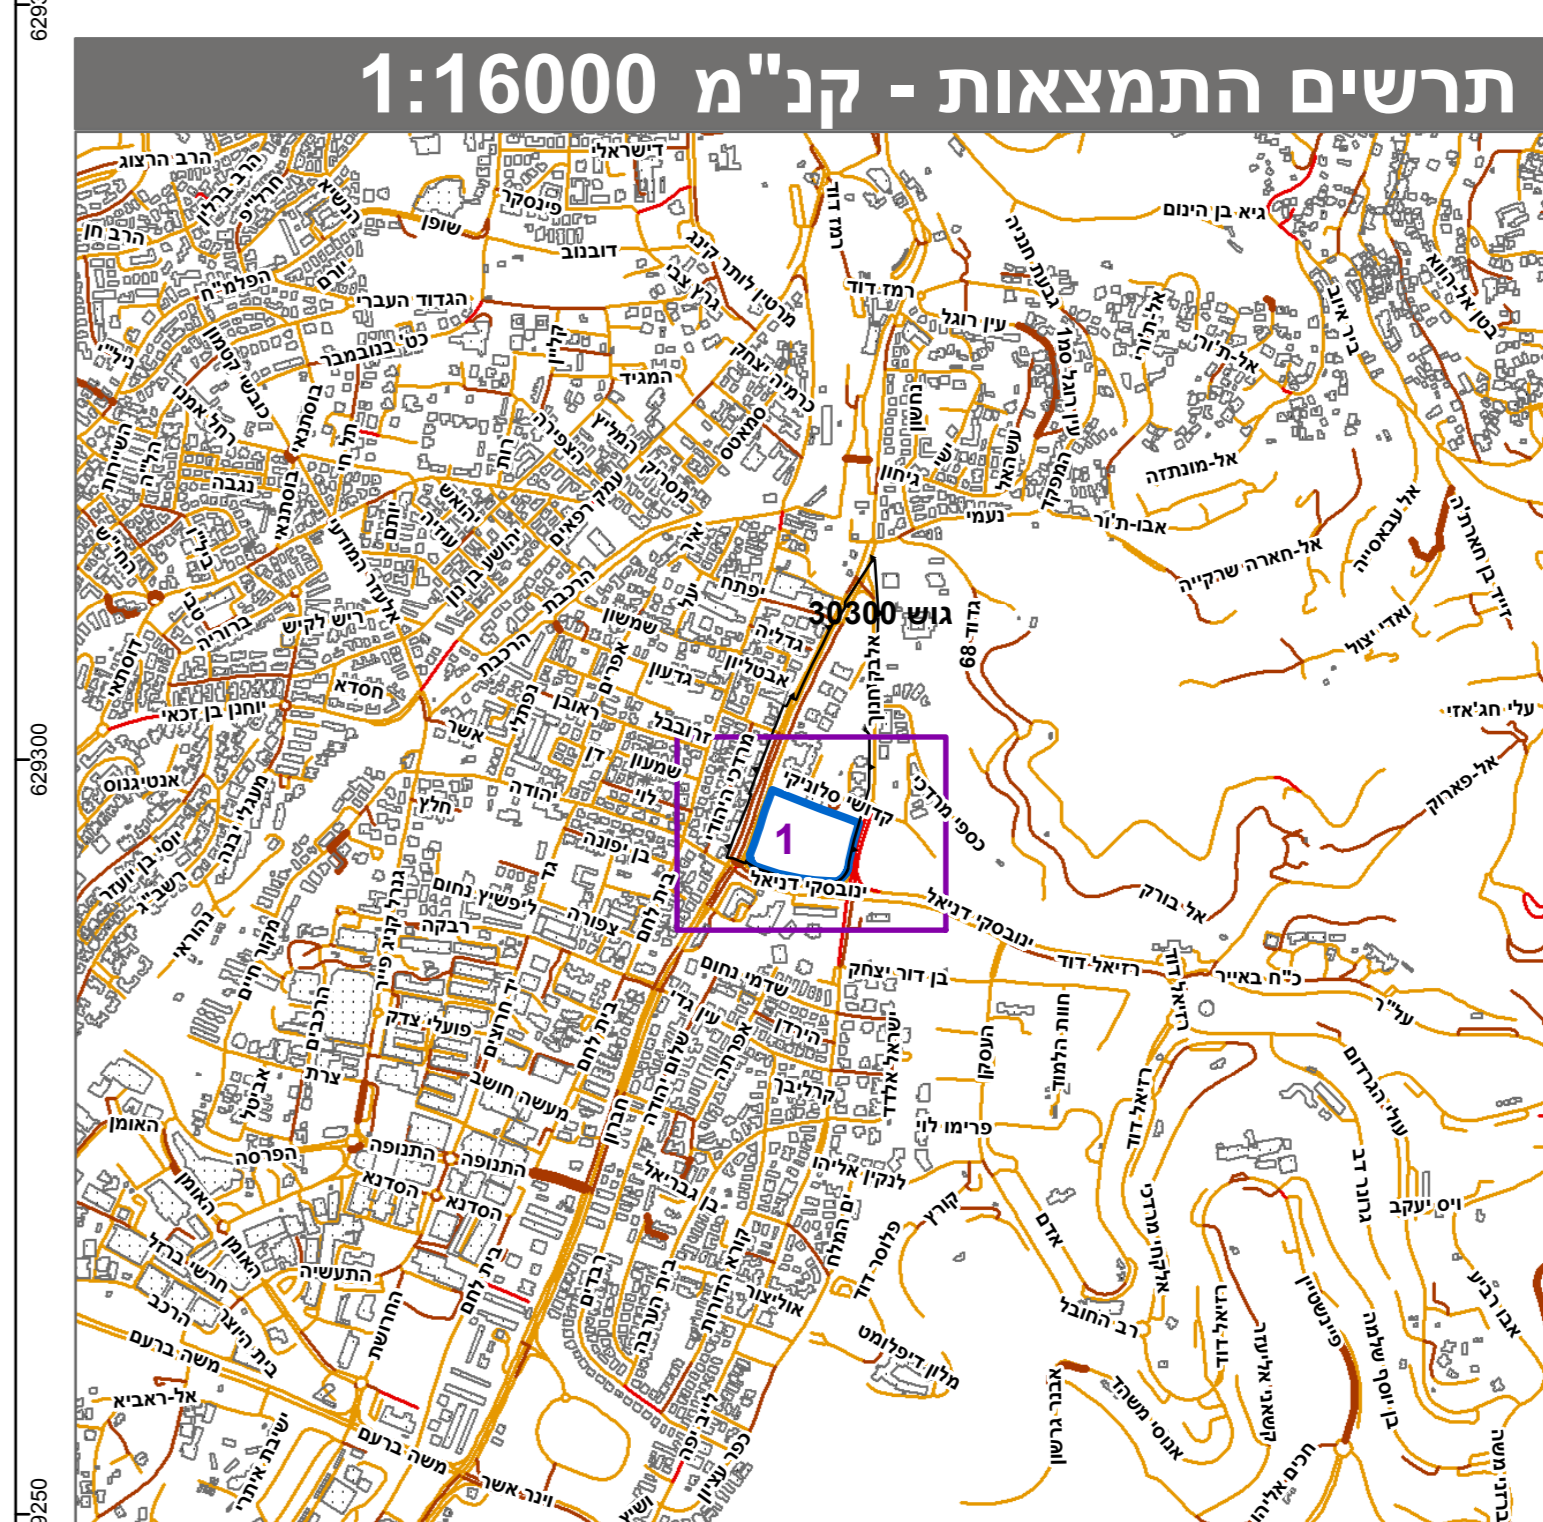

חוק התכנון והבנייה, התשכ"ה - 1965 תכנית מתאר מקומית	
מס' 101-0810796	
מתחם דיפלומטי - ארה"ב, דרך חברון, ירושלים	
תשריט מצב מוצע גיליון 1 מתוך 1	
מחוז	ירושלים
מרחב תכנון מקומי	ירושלים
רשות מקומית	ירושלים
ישוב	
תכנית בסמכות איחוד וחלוקה	מחוזית
היתרים או הרשאות	ללא איחוד וחלוקה תכנית שסמכותה ניתן להוציא היתרים או הרשאות
מונה תדפיס התשריט	20
מועד הפקדה	25/05/2022
שטח התכנית	30.56 דונם קנה מידה 1:500
אישורים	

שמות*	
מגיש התכנית	משרד משלתי - אחר, ג'יימס ב' סוף קניה
מגיש התכנית	רשות מקרקעי ישראל, אסף רפליד
עורך ראשי	אד"ר ג'ואל לוי תאגיד אדריכלים ומתכנני ערים

בעלי עניין בקרקע*

טבלת גושים וחלקות*			
מספר גוש	מספר חלקות / כל הגוש	מספר חלקות בשלמותן	מספר חלקות בחלקיות
30300	19 חלק	19	19

* הרשימה מלאה מפורטת בהוראות התכנית / בהודעה שפורסמה בעיתונות ובדשמות הרני מצהיר בזאת כי המפה הטופוגרפית/המצבית המהווה רקע לתכנית זו, נערכה על ידי ביום 16.11.2020 והיא הוכנה לפי הוראות נוהל מבא"ת ובהתאם להוראות החוק ולתקנות המודדים שבתוקף. דיוק הקו הכולל והקדסטר: מדידה אנליטית מלאה ברמת

מיכאל אלברט	828
שם המודד	מספר רישון
תאריך	חתימה